


Rilievo architettonico



Prospetto C C'

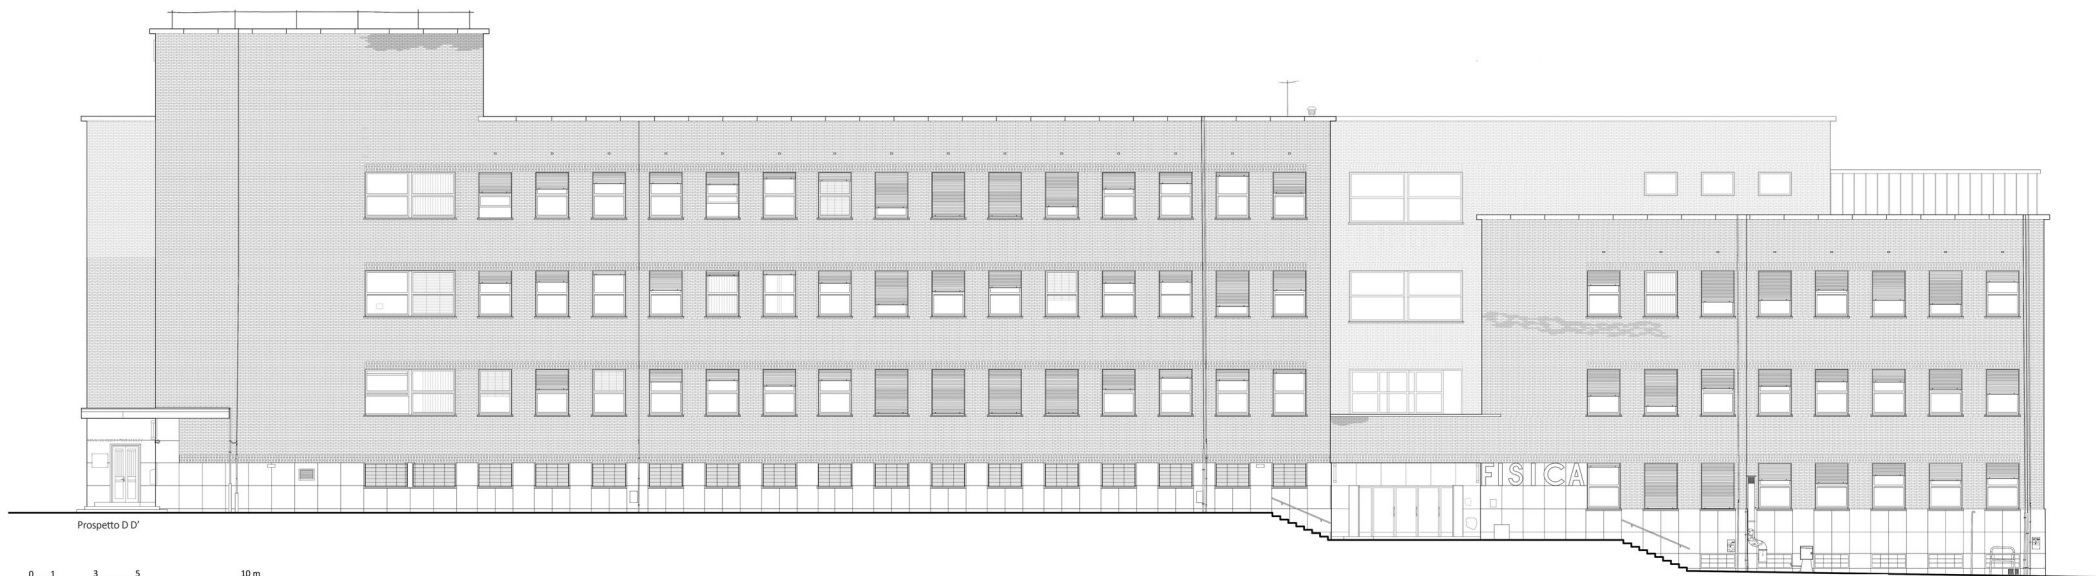

Prospetto D D'

0 1 3 5 10 m